



Land for sale in Olbia

Olbia città

€ 97.000

Ref. CBI040-0-OL1651EC



97 sq.m.

OLBIA HISTORICAL CENTER In Via Delle Terme, an interesting proposal for a flat roof, with an approved project for a detached house, with a covered area of approx. 100.00 and solarium of about 10 square meters. with balconies facing the street. N ° 2 parking lots of relevance for a total square meters. 48.45. This property could also be registered as a professional studio The price is Euro 97,000.00 including the approved project, the start of the works and further 2 pplanymmetries for any variant 1 and variant 2

Features

Property ID: CBI040-0-OL1651EC

Contract: Sale

Categoria: Land

Address: VIA DELLE TERME

Zip Code: 7026

Municipality: Olbia

Zona: Olbia città

Total sqm: 97 sq.m.



COLDWELL BANKER
IMMOBILIARE
COSTI & PARTNERS


Immobiliare Costi&Partners
Corso Umberto I 148 - 07026 Olbia (SS)
(+39) 0789 204019

Buildable sq.m.: 100 sq.m.

IPOTESI DI VARIANTE n. 1



SIMULAZIONE INTERVENTO

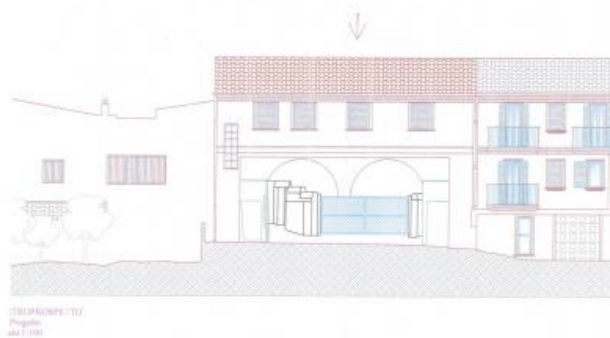


PROGETTO AUTORIZZATO


PIANTE DI PROGETTO scala 1:100




PIANTA PIANO PRIMO In Progetto scala 1:100

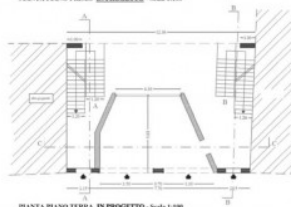

PIANTA PIANO TERRA In Progetto scala 1:100

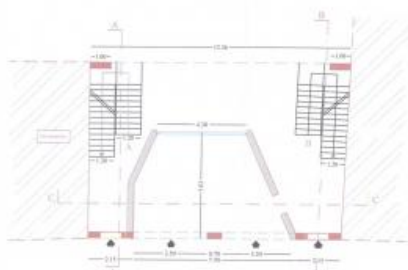

PIANTA PIANO TERRA
In Progetto
Scala 1:100

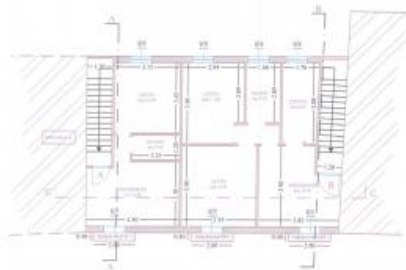

PIANTA PIANO PRIMO
In Progetto
Scala 1:100



PIANTA PIANO COPERTURA (LASTRICO SOLARE)
In Progetto scala 1:100

IPOTESI DI VARIANTE n. 1

PIANTE DI PROGETTO scala 1:100



Pianta Piano Primo



Pianta Piano Terra

Via della Terme

Unità Immobiliare n. 1
Superficie coperta: 25,00 mq

Unità Immobiliare n. 2
Superficie coperta: 25,00 mq

Unità Immobiliare n. 3
Superficie coperta: 25,00 mq

