




COLDWELL BANKER  
ITALY

Coldwell Banker BgStar  
Via Broseta, 49  
(+39) 035 219571

## Shop for Sell in Bergamo - Area: Centrale

**€ 1.200.000**

**Cod. CBI081-748-1569**

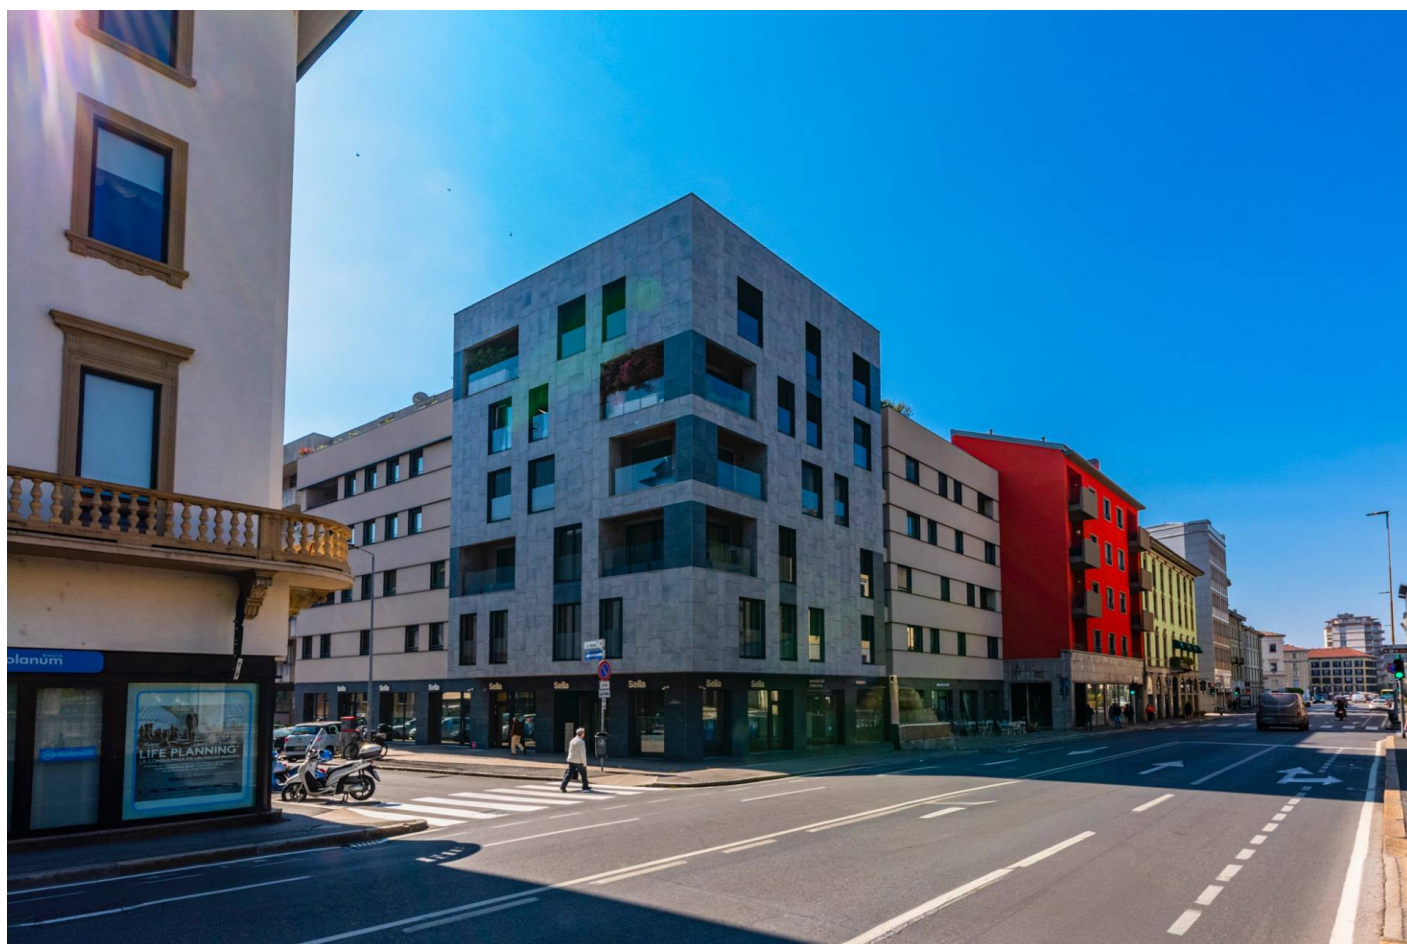

**500.00 mq | Bagni: 3 | Camere: 0 | Locali: 2**

### Certificazioni

**Classe energetica::**

**Caratteristiche**

Codice: CBI081-748-1569

Contratto: Vendita



Categoria: Negozio

Indirizzo: Via Gabriele Camozzi

CAP: 24121

Comune: Bergamo

Prezzo: 1.200.000

Stato di conservazione: Da ristrutturare

Stato attuale: Libero al rogito

Piano: 0

Totale mq: 500.00

Camere: 2

Bagni: 3

Locali: 0

Cucina:

Giardino:

Posto auto: Scoperto

Garage:

Ascensore:

Balconi:

Terrazzo:

Posizione: Centrale

Dettagli energetici:

Nelle vicinanze

Gyms

Wellness Centers

Soccer Fields

Sports Complexes

Tennis Courts

Bike Paths

Playgrounds

Train Station

Public Transportation

Kindergarten

Elementary Schools

Middle Schools

High Schools

Cafes / Bars

Post Offices




Shopping Centers


Municipal Offices / Town Halls



**COLDWELL BANKER**  
ITALY

Coldwell Banker BgStar  
Via Broseta, 49  
(+39) 035 219571

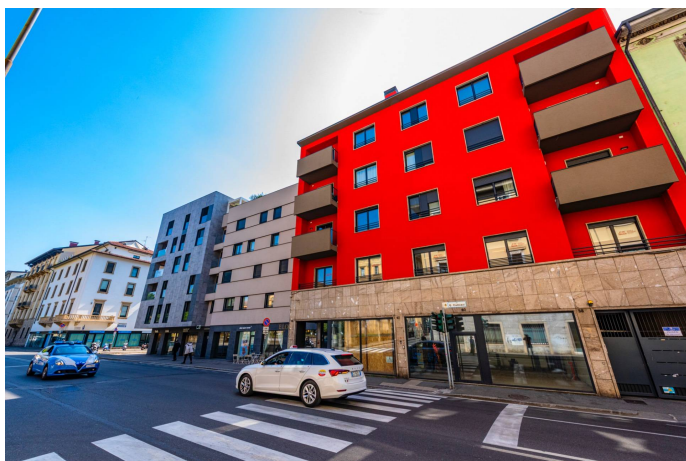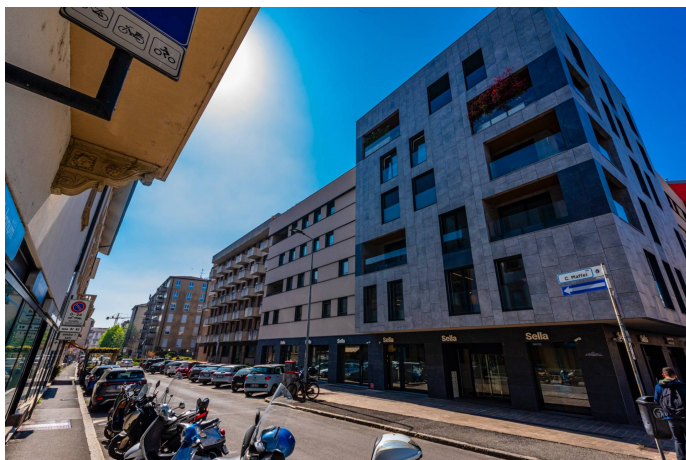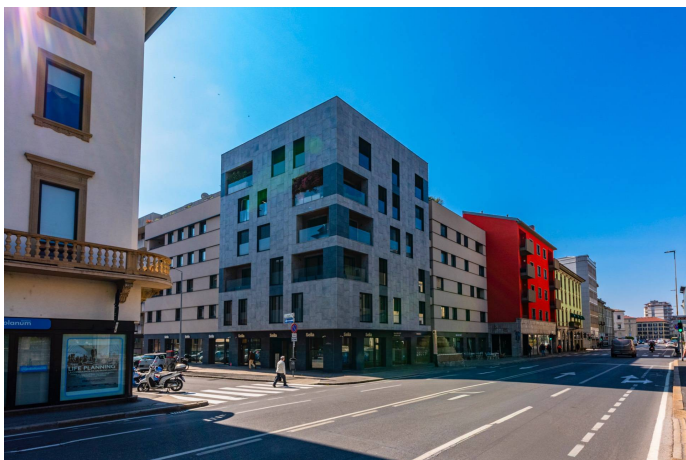

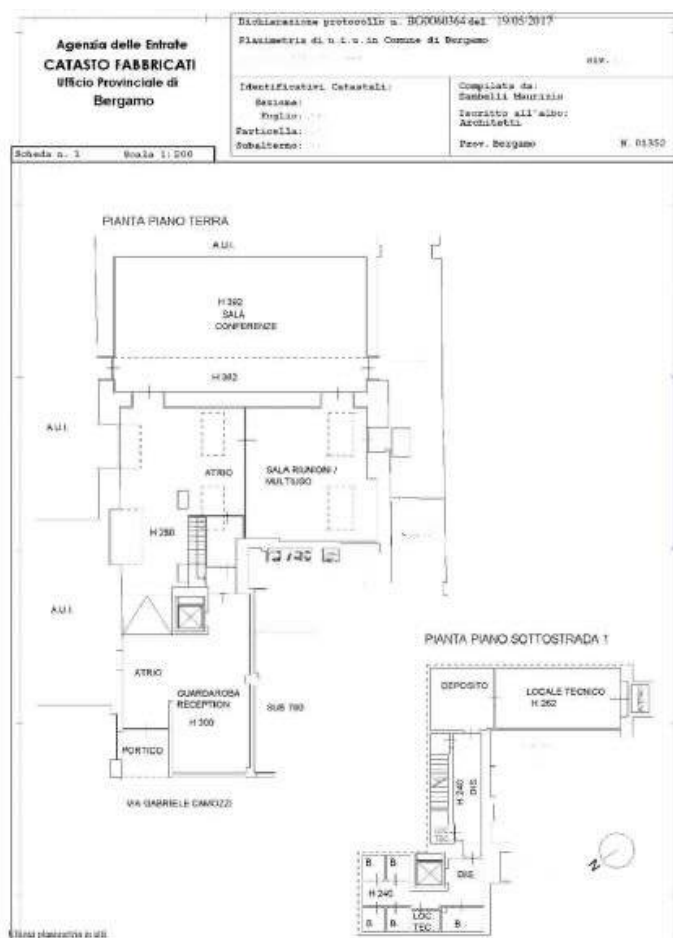



|   |                                                                                |                                                                                                  |
|---|--------------------------------------------------------------------------------|--------------------------------------------------------------------------------------------------|
| <b>Agenzia delle Entrate</b><br><b>CATASTO FABBRICATI</b><br>Ufficio Provinciale di<br><b>Bergamo</b> | Dichiarazione protocollo n. BG0060364 del 19/05/2017                           |                                                                                                  |
|   | Planimetria di u.i.u. in Comune di Bergamo                                     |                                                                                                  |
|   | civ. n. 1                                                                      |                                                                                                  |
|   | Identificativi Catastali:<br>Sezione:<br>Foglio:<br>Particella:<br>Subalterno: | Compilata da:<br>Sambelli Maurizio<br>Iscritta all'albo:<br>Architetti<br>Prov. Bergamo N. 01352 |
| scheda n. 1    Scala 1:200                                                                            |                                                                                |                                                                                                  |

PIANTA PIANO TERRA

VIA GABRIELE CAMOZZI

1